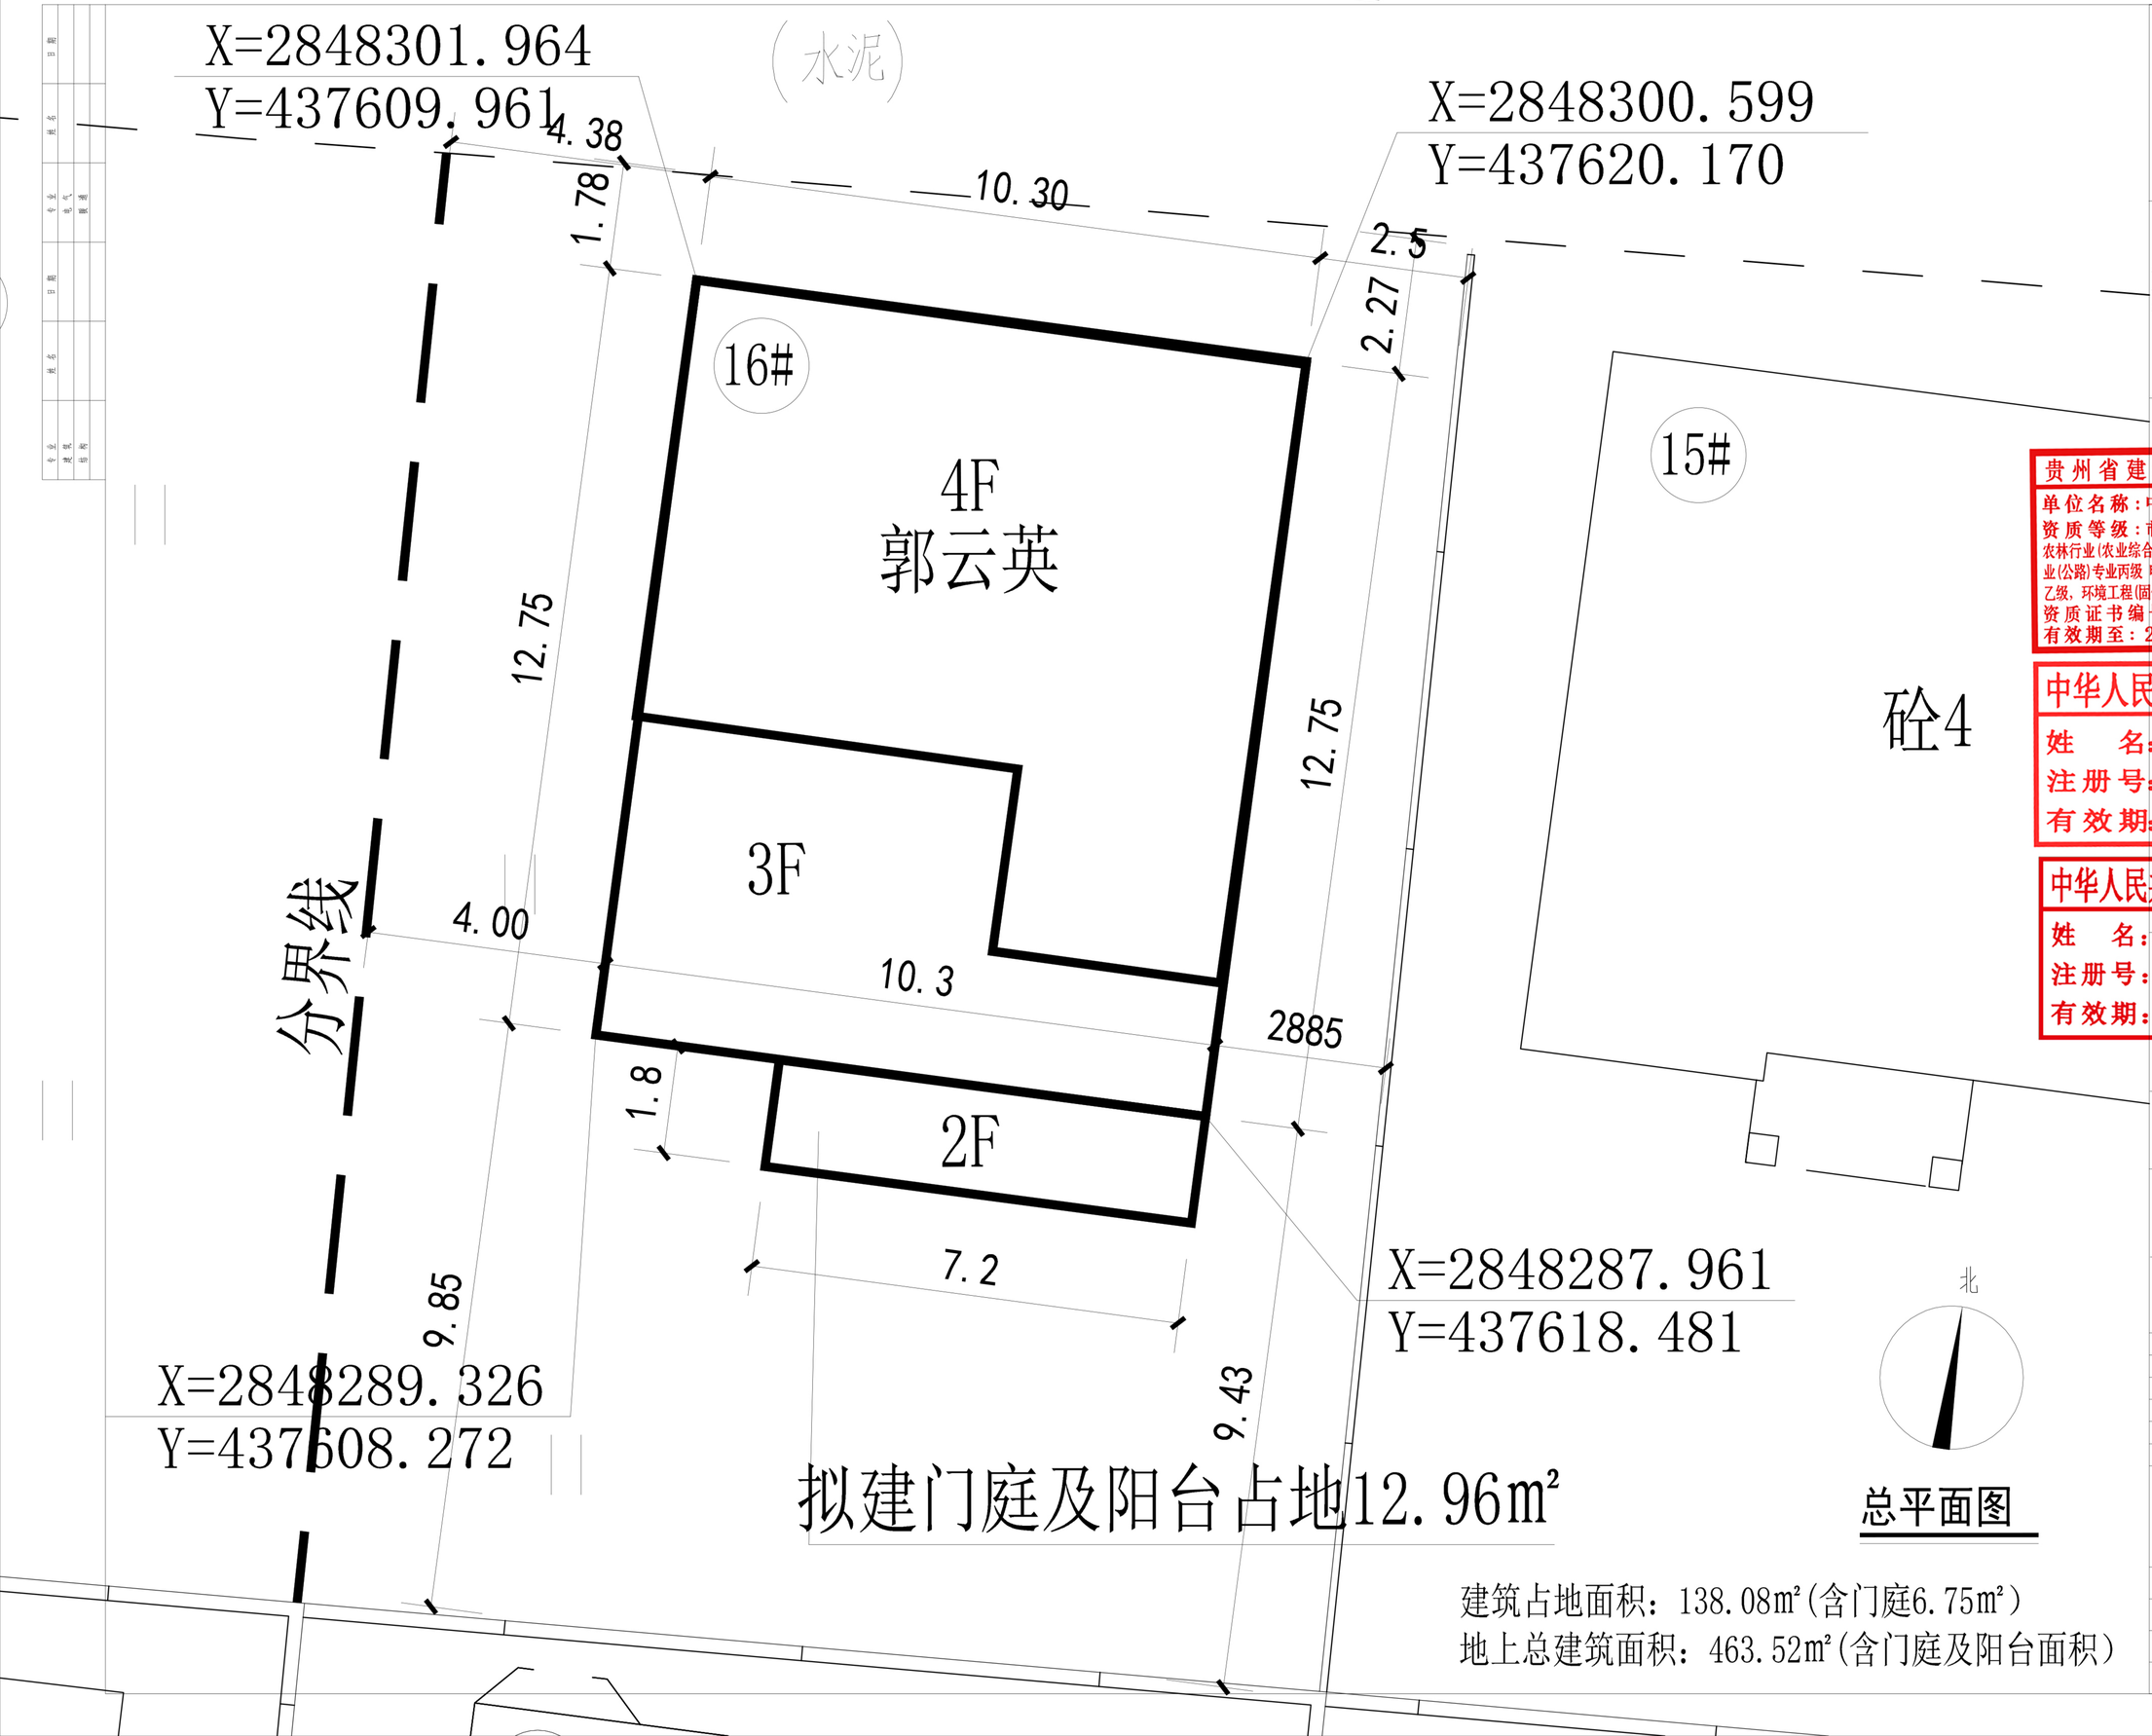

中城恒业设计集团有限公司
ZHONGCHENG HENGYE DESIGN GROUP CO., LTD.

资质证书编号：A352012676
市政行业乙级；电力行业（变电工程、新能源发电、送电工程）专业乙级；公路行业（公路）专业丙级；农林行业（农业综合开发生态工程）专业乙级；水利行业丙级；建筑行业乙级；风景园林工程设计专项乙级；环境工程（固体废物处理处置工程、水污染防治工程）专项乙级。

备注：

本图版权属本公司所有，未经本公司负责人书面许可，任何人不得擅自复制或复用。本图应经相关政府主管部门批准后方可生效使用。本图未经施工图审查公司审查合格后，不得用于现场施工，仅供业主建设投资估算，建设造价之参考图。本图应由相关人员签字及同时加盖出图章和注册执业章方可有效。

图纸专用章：

贵州省建设工程设计出图专用章
单位名称：中城恒业设计集团有限公司
资质等级：市政行业乙级 建筑行业乙级 风景园林专项乙级 农林行业(农业综合开发生态工程)专业乙级 水利行业丙级 公路行业(公路)专业丙级 电力行业(新能源发电、送电工程、变电工程)专业乙级、环境工程(固体废物处理处置工程、水污染防治工程)专项乙级
资质证书编号：A352012676
有效期至：2026年09月23日

中华人民共和国一级注册建筑师
姓　名：陈　博
注册号：5201267-006
有效期：至2025年07月

中华人民共和国一级注册结构工程师
姓　名：王跃文
注册号：5201267-S004
有效期：至2025年12月

注册师执业章

工程名称：
福清阳下街道盈丰花园A区16#
郭云英个人住宅

子项名称：

建设单位：

审　定	刘庆山	刘庆山
工程负责人	陈博	陈博
专业负责人	陈博	陈博
审　核	陈博	陈博
校　对	刘云孟	刘云孟
设　计	王跃	王跃

图　名：
总平面图

项目编号		
图　别	方案	日　期
图　号		
版　本	第 1 版	